To request translation or disability-related accommodations, please contact us at **DTDcompliance@clackamas.us** | **503-742-4400**.

Si quiere solicitar servicios de traducción o adaptaciones para la discapacidad, contáctenos en/al **DTDcompliance@clackamas.us** | **503-742-4400**.


Чтобы запросить перевод или приспособления, связанные с инвалидностью, пожалуйста, свяжитесь с нами по:
DTDcompliance@clackamas.us | **503-742-4400**.

Щоб попросити переклад або спеціальні послуги для осіб з особливими потребами, зверніться до нас, скориставшись такими контактними даними:
DTDcompliance@clackamas.us | **503-742-4400**.

如需翻译服务或残障相关的协助，请与我们联系：
DTDcompliance@clackamas.us | **503-742-4400**。

Để yêu cầu dịch vụ dịch thuật hoặc điều chỉnh liên quan đến tình trạng khuyết tật, vui lòng liên hệ với chúng tôi qua **DTDcompliance@clackamas.us** | **503-742-4400.**

Clackamas County
www.clackamas.us

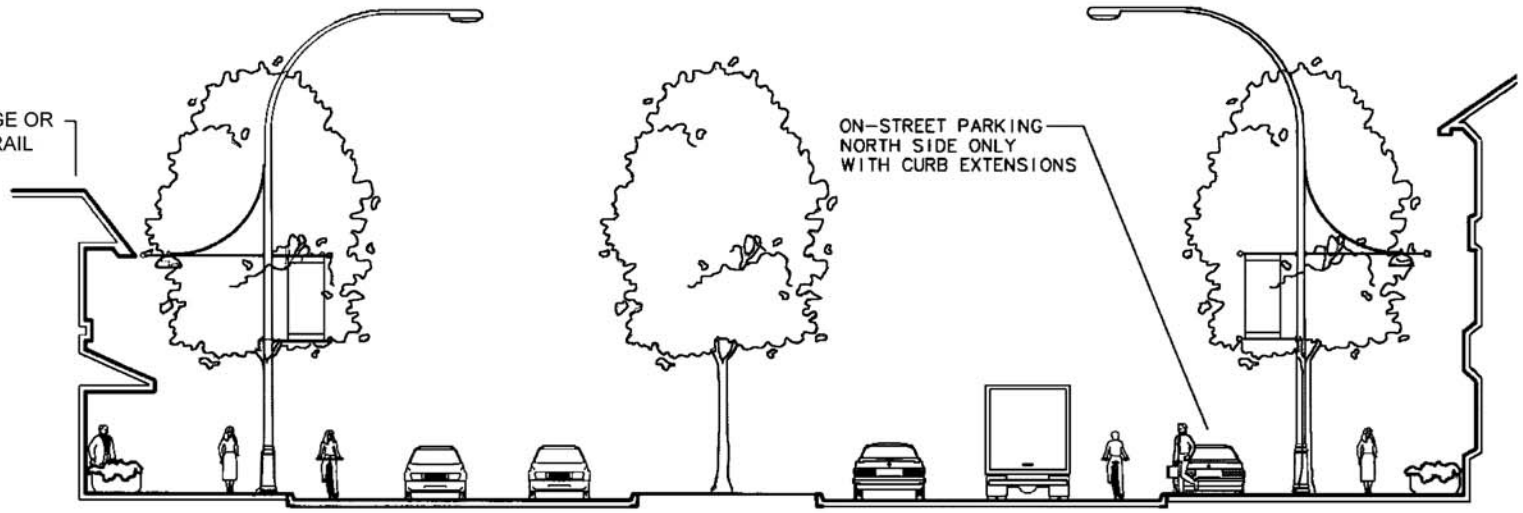

CRCA PROPOSED STANDARD

PEDESTRIAN FURNISHING ZONE	BIKE LANE	TRAVEL LANE	TRAVEL LANE	MEDIAN	TRAVEL LANE	TRAVEL LANE	BIKE LANE	PARKING	PEDESTRIAN/ FURNISHING ZONE	BUILDING SETBACK
12'	5' - 6'	11'	11'	16'	11'	11'	5' - 6'	8'	12'	5' MIN.
102' - 104' ROW										

EXISTING ARTERIAL STANDARD

UTIL. EASE. 5'	13' - 15' W/PLANTER	6'	12'	12'	TURN LANE 14'	12'	12'	6'	13' - 15' W/PLANTER	UTILITY EASEMENT 5'
	100' - 104' ROW (W/O UTILITY EASEMENT)								PARKING N/A	

NOTES:
PLANTER STRIP INCLUDED ON 5 LANE ARTERIALS ONLY

UTILITY EASEMENT MAY BE REQUIRED OUTSIDE OF RIGHT-OF-WAY

STREET SECTION SUBJECT TO CHANGE IN COORDINATION WITH LRT ALIGNMENT

Clackamas Regional Center Area Design Plan

Harmony Road Regional Boulevard

(Fuller Road to 82nd Avenue)

CLACKAMAS COUNTY COMPREHENSIVE PLAN

FIGURE 10-CRC-4