To request translation or disability-related accommodations, please contact us at **DTDcompliance@clackamas.us** | **503-742-4400**.

Si quiere solicitar servicios de traducción o adaptaciones para la discapacidad, contáctenos en/al **DTDcompliance@clackamas.us** | **503-742-4400**.


Чтобы запросить перевод или приспособления, связанные с инвалидностью, пожалуйста, свяжитесь с нами по:
DTDcompliance@clackamas.us | **503-742-4400**.

Щоб попросити переклад або спеціальні послуги для осіб з особливими потребами, зверніться до нас, скориставшись такими контактними даними:
DTDcompliance@clackamas.us | **503-742-4400**.

如需翻译服务或残障相关的协助，请与我们联系：
DTDcompliance@clackamas.us | **503-742-4400**。

Để yêu cầu dịch vụ dịch thuật hoặc điều chỉnh liên quan đến tình trạng khuyết tật, vui lòng liên hệ với chúng tôi qua **DTDcompliance@clackamas.us** | **503-742-4400.**

Clackamas County
www.clackamas.us

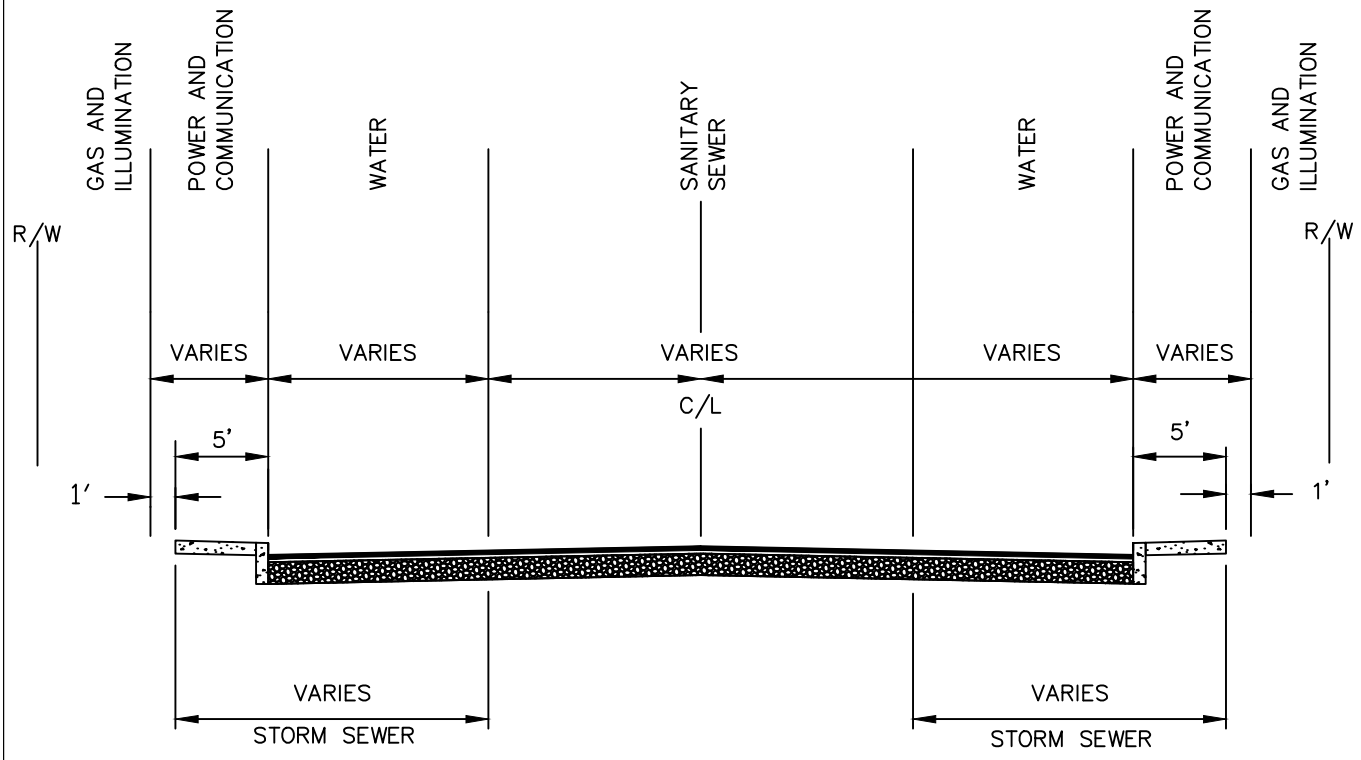

NOTES:

1. BACKFILL MUST CONFORM TO CLACKAMAS COUNTY STANDARDS WITH MINIMUM 30" COVER OVER PIPES AND BURIED CABLES. SEE STANDARD DRAWING U200.
2. GAS LINE PREFERRED ON NORTH AND WEST SIDES OF STREET.
3. WATER LINE PREFERRED ON SOUTH AND EAST SIDES OF STREET (VERIFY WITH LOCAL WATER UTILITY).
4. SANITARY SEWER INSTALLED IN CENTER OF STREET.
5. CLACKAMAS COUNTY HAS PRECEDENCE IN LOCATION OF STORM SEWER. LOCATION OF STORM DRAINAGE FACILITIES TO BE APPROVED BY COUNTY.
6. PERMITS FOR ALL NEW UTILITY INSTALLATIONS WITHIN THE RIGHT-OF-WAY ARE REQUIRED BY CLACKAMAS COUNTY.

REVISION	DATE	BY
RESURRECTED DWG	12/12	RN

DEPARTMENT OF TRANSPORTATION AND DEVELOPMENT

150 BEAVERCREEK ROAD
OREGON CITY, OR 97045

CLACKAMAS COUNTY

APPROVAL DATE: 2/1/13 SCALE: N.T.S.

UNDERGROUND UTILITY PLACEMENT ZONES

STANDARD DRAWING

U100