To request translation or disability-related accommodations, please contact us at **DTDcompliance@clackamas.us** | **503-742-4400**.

Si quiere solicitar servicios de traducción o adaptaciones para la discapacidad, contáctenos en/al **DTDcompliance@clackamas.us** | **503-742-4400**.


Чтобы запросить перевод или приспособления, связанные с инвалидностью, пожалуйста, свяжитесь с нами по:
DTDcompliance@clackamas.us | **503-742-4400**.

Щоб попросити переклад або спеціальні послуги для осіб з особливими потребами, зверніться до нас, скориставшись такими контактними даними:
DTDcompliance@clackamas.us | **503-742-4400**.

如需翻译服务或残障相关的协助，请与我们联系：
DTDcompliance@clackamas.us | **503-742-4400**。

Để yêu cầu dịch vụ dịch thuật hoặc điều chỉnh liên quan đến tình trạng khuyết tật, vui lòng liên hệ với chúng tôi qua **DTDcompliance@clackamas.us** | **503-742-4400.**

Clackamas County
www.clackamas.us

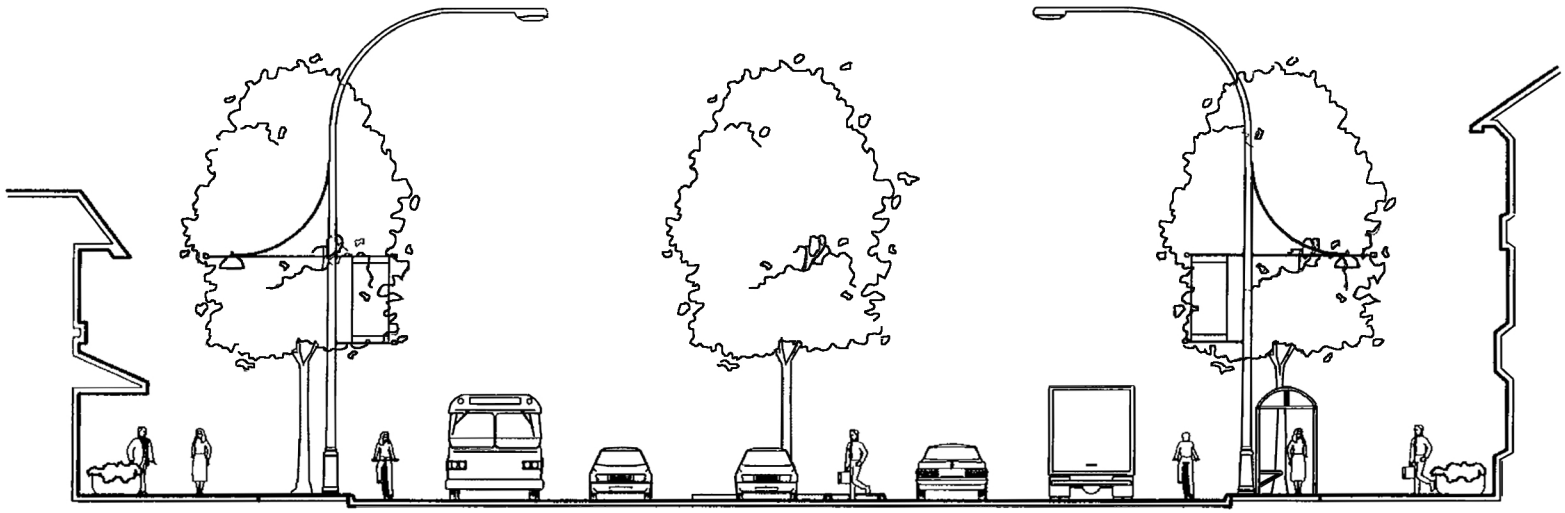

CRCA PROPOSED STANDARD

PED-ZONE	FURN-ZONE	BIKE-LANE	TRAVEL LANE	TRAVEL LANE	TURN REFUGE	PED REFUGE	TRAVEL LANE	TRAVEL LANE	BIKE-LANE	FURN-ZONE	PED-ZONE	BUILDING SETBACK
10’	8’	5’ - 6’	11’	11’	12’	4’	11’	11’	5’ - 6’	8’	10’	5’ MIN
					(MEDIAN)							
106’ - 108’ ROW												

EXISTING ARTERIAL STANDARD

						(TURN LANE)						
UTIL. EASE. 5’	6’ - 8’	7’	6’	12’	12’	14’	12’	12’	6’	7’	6’ - 8’’	UTIL. EASE. 5’
	100’ - 104’ ROW											

(W/O) UTILITY EASEMENT)

NOTES FOR EXISTING COUNTY STANDARDS:
1. PLANTER STRIP INCLUDED ON 5 LANE ARTERIALS ONLY
2. UTILITY EASEMENT MAY BE REQUIRED OUTSIDE OF RIGHT-OF-WAY

Clackamas Regional Center Area Design Plan

82nd Avenue Regional Boulevard

(Gateway Intersections)

CLACKAMAS COUNTY COMPREHENSIVE PLAN

FIGURE 10-CRC-1